






专业	
姓名	
日期	

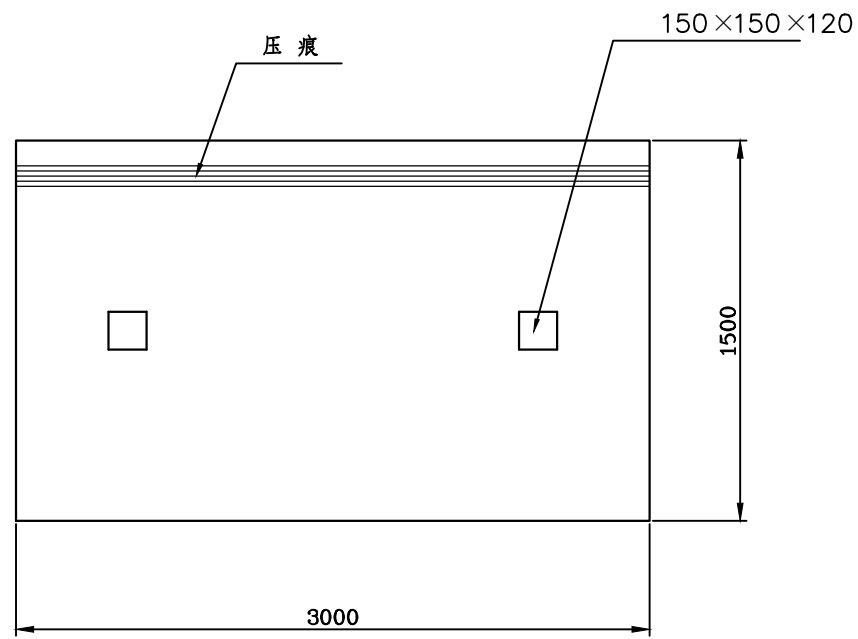

平面图

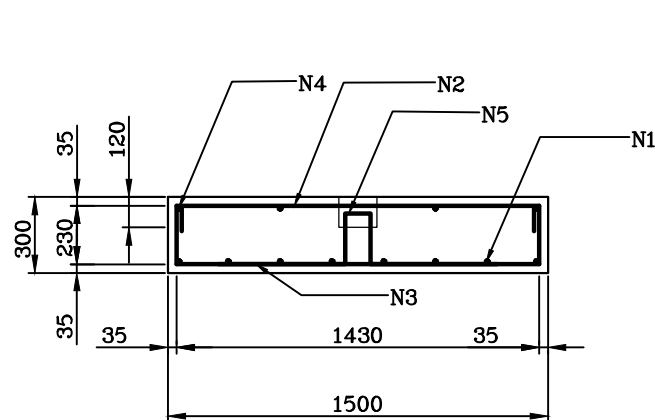

纵断面

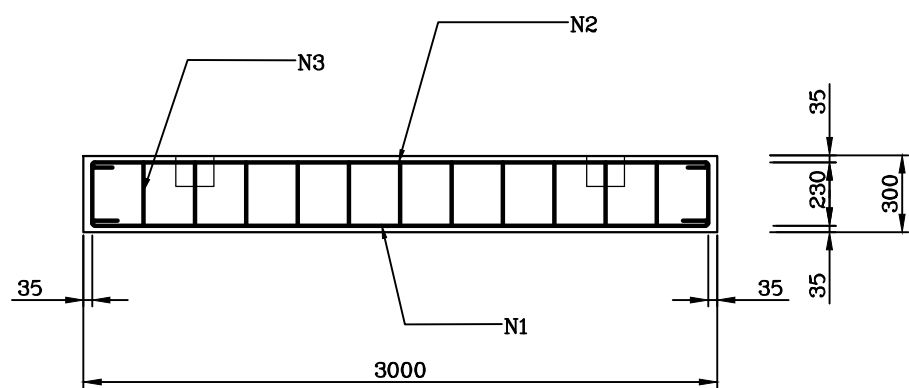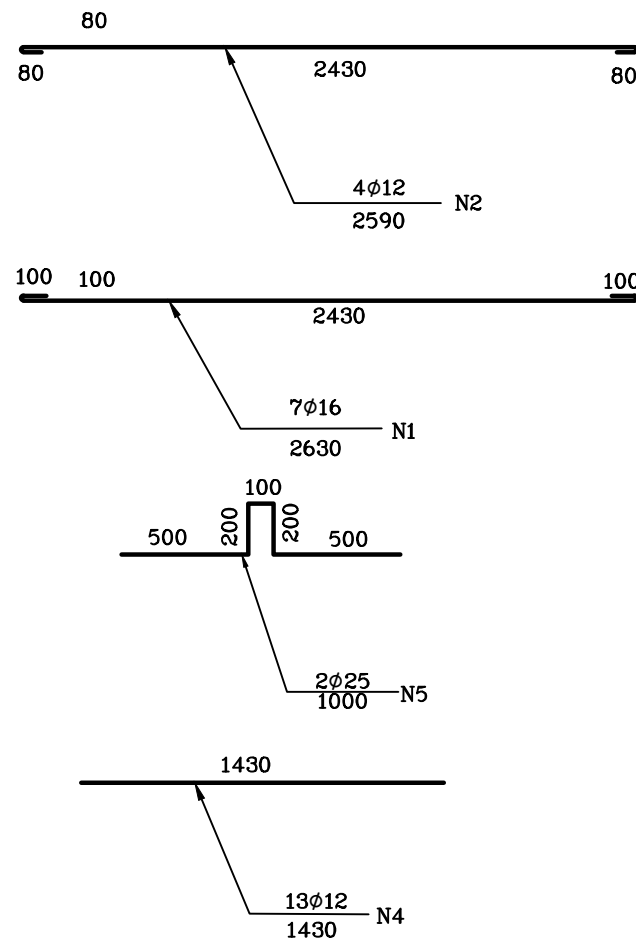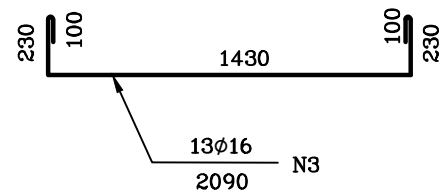

横断面

单块板工程数量表

编号 N	直径 MM	长度 MM	根数	总长 M	总重 KG	砼体积 M3
1	φ16	2630	7	18.41	29.07	1.125
2	φ12	2590	4	10.36	9.20	
3	φ16	2090	13	27.17	42.90	
4	φ12	1430	13	18.59	16.51	
5	φ25	1000	2	3.00	11.56	

说明
 1、本图单位为mm。
 2、保护层厚35mm。
 3、N5焊接在N3上。
 4、采用C25混凝土浇筑。

成都市固体废弃物卫生处置场				项目名称	
测量		项目负责人		图名	平台板结构图
制图		技术负责人		比例	8比
审核		日期	2012	图号	